


Plan - verdiep +1

Bedrijfshallen met bijhorend kantoor

terminal

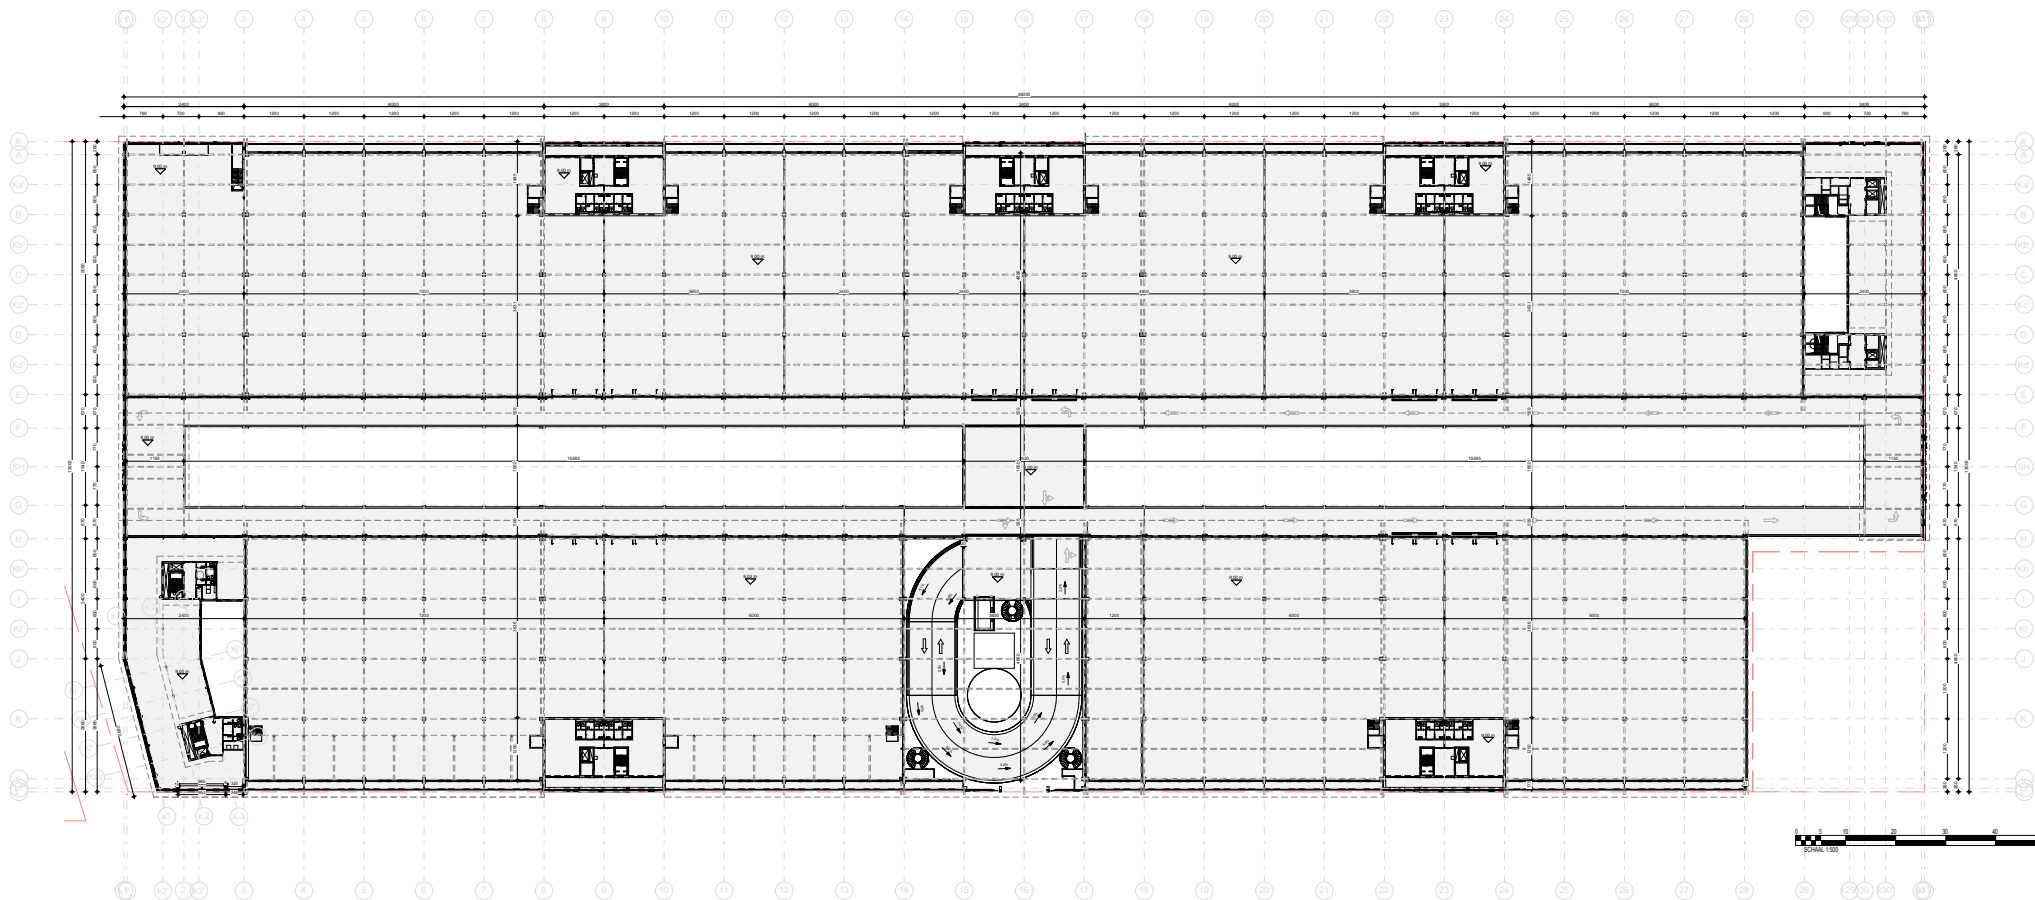

Ontwikkelaars

Bopro

+32 9 261 54 00
info@bopro.be

The Nest

+32 2 274 48 00
hi@drivingimpact.com

PMV

+32 2 229 52 30
info@pmv.eu

Architecten

HUB

+32 3 281 31 29
info@hub.eu

Happel Cornelisse Verhoeven Architecten

+31 10 848 1888
info@hcva.nl

Niets uit deze tekening mag gekopieerd, uitgevoerd of gewijzigd worden zonder de uitdrukkelijke goedkeuring van de architect.
Alle maten, vermeld op de plannen, dienen door de aannemer / uitvoerder in het werk gecontroleerd te worden vooraleer over te gaan tot de eigenlijke uitvoering.
Alle structurelementen dienen uitgevoerd te worden volgens de tekeningen en voorschriften van de ingenieur stabiliteit.